



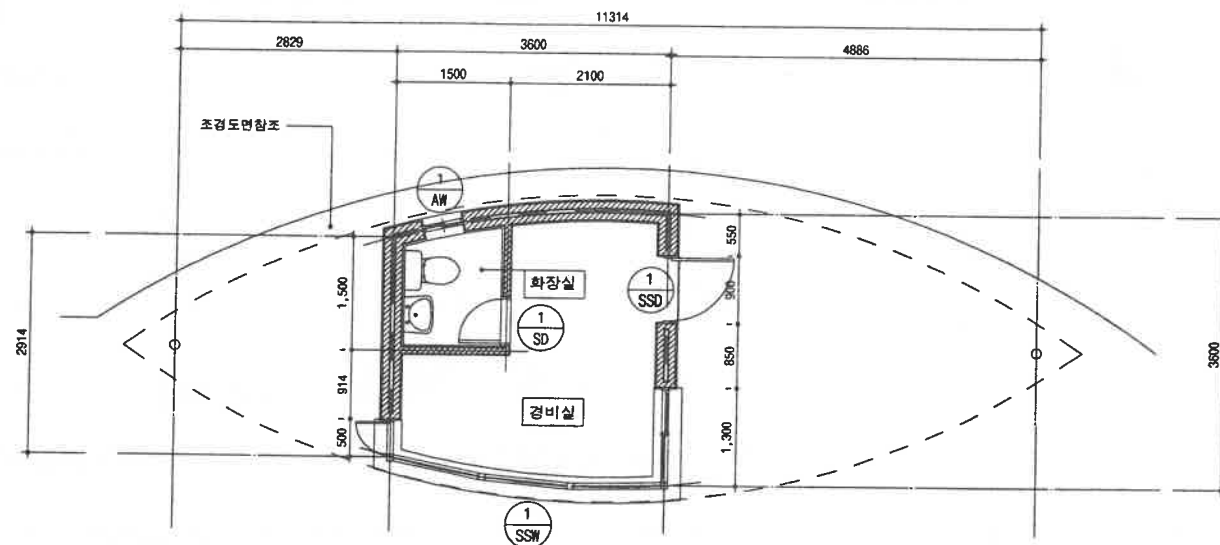

1층 평면도
축척 1/50

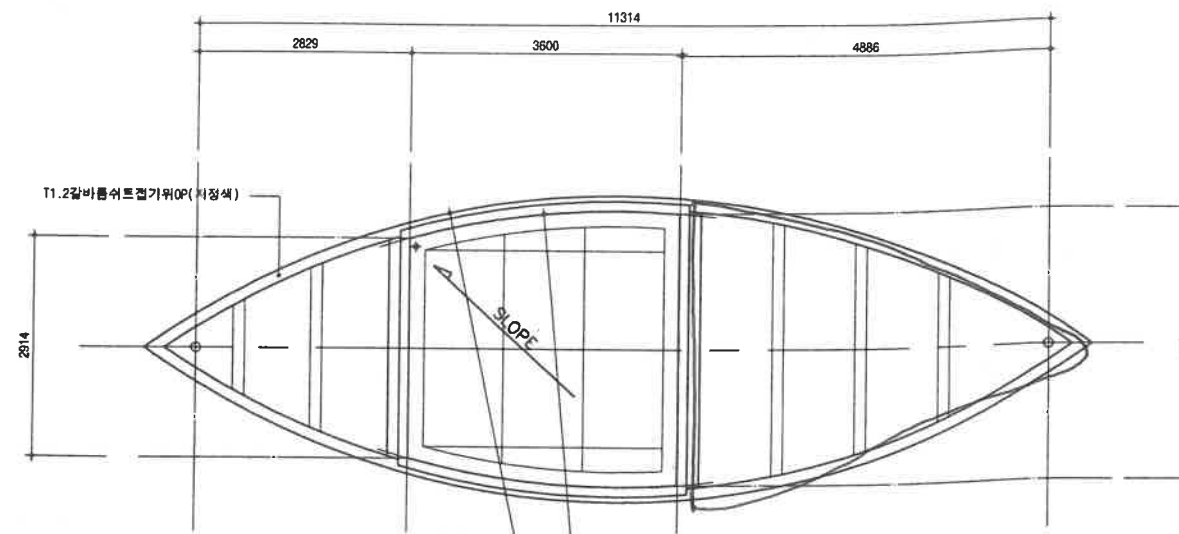

지붕 평면도
축척 1/50

창호도
축척 1/50

부호	1 SSD	1 SD	1 SSW	1 AW
인				
명칭	스텐레스 스틸 외여닫이문	철재 외여닫이문	스텐레스 스틸 고정 및 미서기창	100MM 알루미늄 미서기창
위치 및 개소	경비실 출입구 (1개소)	화장실 (1개소)	경비실 (1개소)	화장실 (1개소)
마감	도아:12MM 강화유리, FIA:12MM복층유리	0.8MM ST P 접기위 방청페인트워 조합페인트	12MM 복층유리	12MM 복층유리
철물	후로아한지1, 손잡이1, 데드록1	실린더1, 피보트힌지1	부속철물일체	부속철물일체

공사명 PROJECT TITLE
정릉 제2구역 주택재개발
아파트 신축공사

건물명 BUILDING NAME
111동

주 기 NOTE

설계변경	일자	인
DESCRIPTION OF REVISION	DATE	APPR.

설계 ARCHITECT BY
검토 CHECKED BY
작성 DRAWN BY

Damter Formative Architects
(주)담터조형
건축사사무소
TEL:(02)501-6300~1 FAX:3413-3467

도면명 SUBJECT TITLE
111동
1층 및 지붕층평면도
창호도

축척 SCALE
1/50

일자 DATE
2005.10.

도면번호 PROJECT NO
A-309

도면번호 SHEET NO.
T